
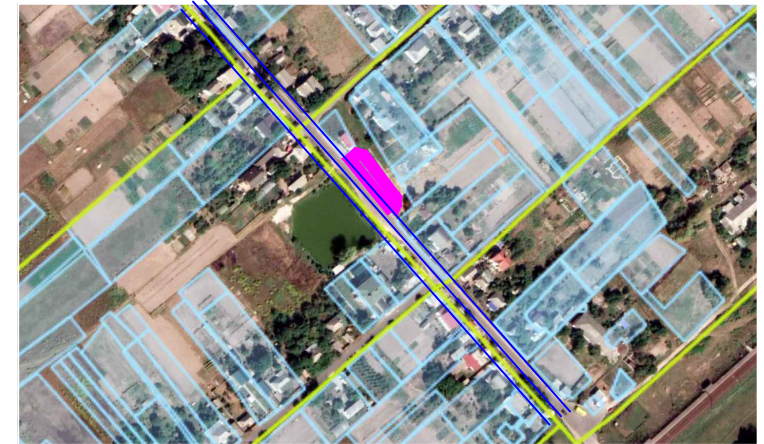


ДЕТАЛЬНИЙ ПЛАН ТЕРИТОРІЇ

БУДІВНИЦТВА МАГАЗИНУ З ВБУДОВАНОЮ АПТЕКОЮ В СМТ ВЕЛИКА ДИМЕРКА БРОВАРСЬКОГО РАЙОНУ КИЇВСЬКОЇ ОБЛАСТІ

СХЕМА РОЗТАШУВАННЯ ТЕРИТОРІЇ У ПЛАНУВАЛЬНІЙ СТРУКТУРІ НАСЕЛЕНОГО ПУНКТУ

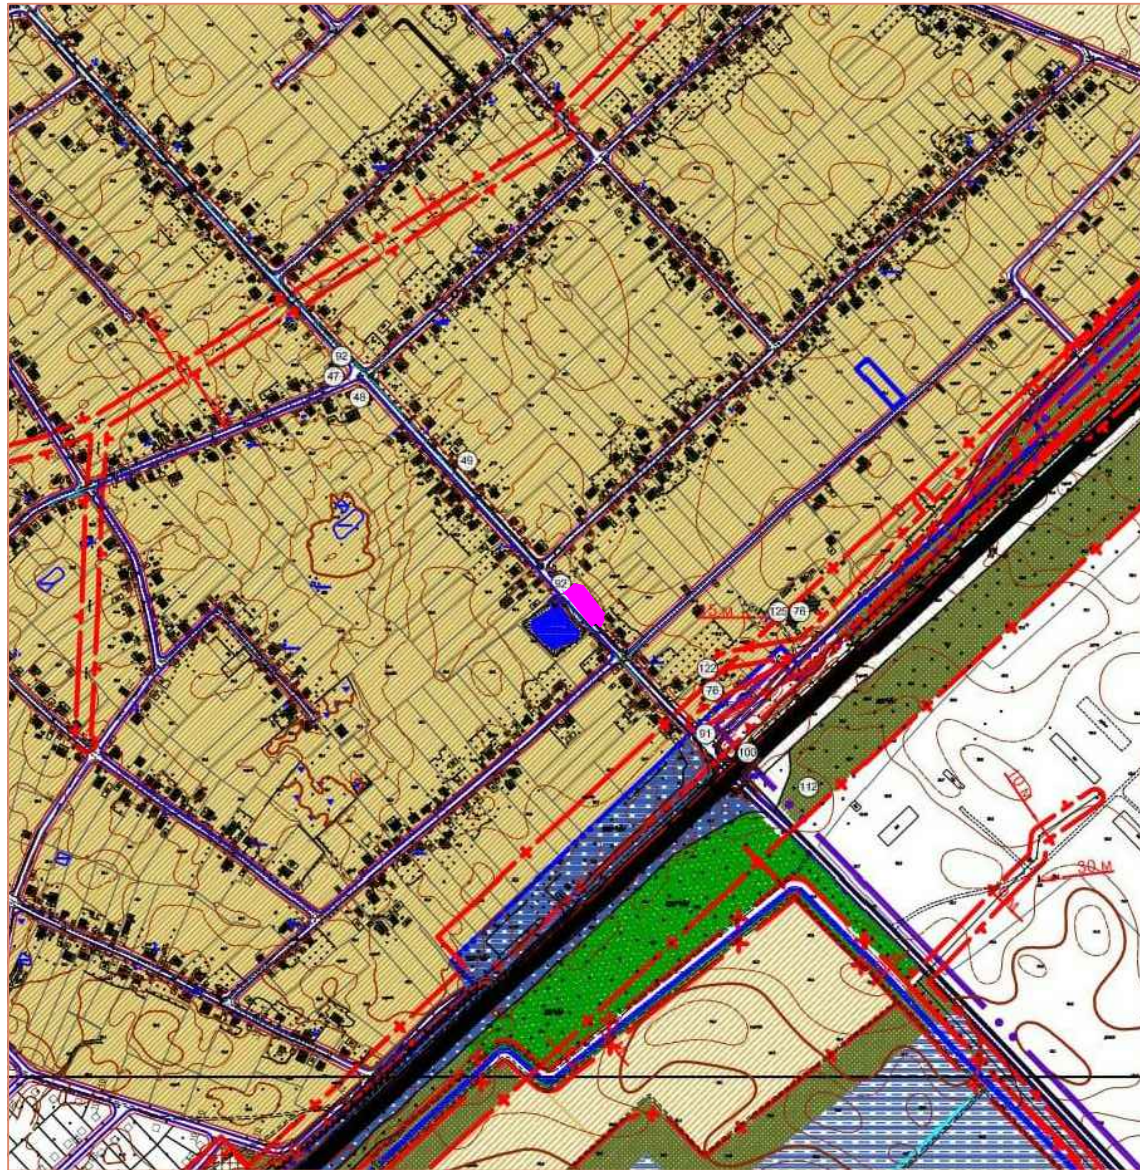


УМОВНІ ПОЗНАЧЕННЯ

Існуючі	Проекту	Назва
		Будівля громадська
		Перша черга будівництва
		Життєвий будинок: а) кап., б) в задов. ст., в) ветхий
		Будівля споруда, що підлягає знесенню
		Перша черга будівництва
		Будівля, що передбачена раніше розробленою містобудівною документацією
		Будівля та споруда виробнича
		Навіс
		Дорога, вулиця а) з твердим покриттям б) ґрунтовою
		Зупинка громадського транспорту
		Червоні лінії вулиць
		Автозупинка
		Залишкова копія
		Садівна забудова
		Територія високощільної забудови
		Виробничі території
		Комуніально-садовий території
		Ліси та лісопарки
		Зелень спеціалізовані
		Садівничі товариства
		ОСГ
		Центар
		Території зовнішнього транспорту
		Зелені насадження загального користування
		Межа території населеного пункту

		Артезіанська свердловина
		Воронячя веха
		Каналізаційна насосна станція
		Трансформаторна підстанція
		Газорозподільний пункт
		Підстанція ліній електропередачі високої напруги
		Постанція ліній електропередачі середньої напруги
		Споруди освітлювальної апаратури
		Електрокабель високої напруги
		Електрокабель середньої напруги
		Телефонний кабель
		Газопровід низького тиску
		Водопровід госп. питний
		Каналізація господарсько- побутова напірна
		Увіс
		Труба водопровідна
		Струмок, річка
		Водоймика
		Майданчик для забору води пожежними мотопомпами
		Павільйон культурної спадщини
		Номер кварталу
		Кількість адресних одиниць кварталу
		Шумозахисний екран
		Будівля (споруда) підземна
		Межа зони санітарної охорони
		Межа охоронної зони
		Межа прибережної захисної смуги та смуги відведення

МАСШТАБ 1:5000
в 1 см - 50м

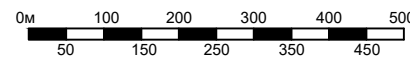

2021.10.27-ДІПТ					
Детальний план території будівництва магазину з вбудованою аптекою в смт. Велика Димерка Броварського району Київської області.					
Змін.	Кіл. змі.	Архуш.	№ док.	Підпис	Дата
ГАП	Бачинський		12.21	Архітектурно-планувальна організація території	Стадя Архуш Архушів
Розробив	Лавро		12.21	Схема розташування території у планувальній структурі населеного пункту М 1:5000	ДІПТ 1 6
					ФОП Лавро Ю. К.